

TEGNFORKLARING
PBL § 11 KOMMUNEPLANENS AREALDEL

Nåværende BEBYGGELSE OG ANLEGG (PBL § 11-7, nr 1)

- Boligbebyggelse
- Offentlig eller privat tjenesteyting
- Næringsvirksbebyggelse
- Andre typer bebyggelse og anlegg

Framtidig

- Boligbebyggelse
- Næringsvirksbebyggelse
- Andre typer bebyggelse og anlegg

SAMFERDSELSANLEGG OG TEKNISK INFRASTRUKTUR (PBL § 11-7, nr 2)

- Havn
- Hovedveg - På bakken
- Samleveg - På bakken
- Adkomstveg - På bakken
- Gang/Sykelveg - På bakken

GRØNNSTRUKTUR (PBL § 11-7, nr 3)

- Friområde

MILITÆRFORMÅL (PBL § 11-7, nr 4)

LNFR OMRÅDER (PBL § 11-7, nr 5)

- LNFR for tiltak basert på gårdens ressursgrunnlag
- LNFR for tiltak basert på gårdens ressursgrunnlag

BRUK OG VERN AV SJØ OG VASSDRAG MED TILHØRENDE STRANDSONE (PBL § 11-7, nr 6)

- Bruk og vern av sjø og vassdrag med tilhørende strandsone

HENSYNSONER (PBL § 11-8)

DETALJERINGSONE

- Reguleringsplan skal fortsatt gjelde


FARESONE

- Ras- og skredfare

LINJESYMBOLER

- Plangrense
- Byggegrense
- Grense for arealformål

Målestokk 1:5000

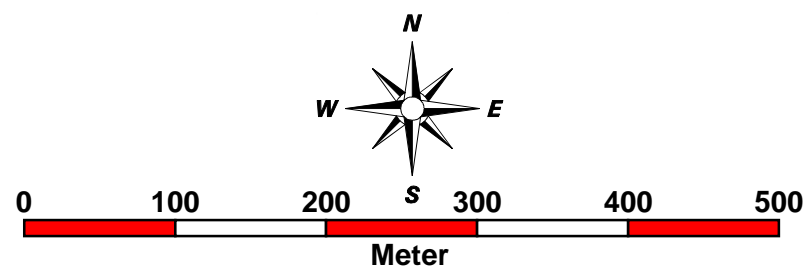

Revisjon	Dato	Saksnr.	Signatur
16271202 KOMMUNEDELPLAN VALLERSUND			Målestokk: 1:5 000
2013 - 2025			Forlagstiller: Bjugn kommune
Saksbehandling i følge plan- og bygningstloven			Dato: 29.04.2013
Rådmannens forslag	20.12.2012		KV
1. gangs behandling i kommunestyret	22.01.2013	13/1	KV
Offentlig ettersyn	24.01.13-08.03.13		KV
Kommunestyrets vedtak	29.04.2013	13/20	KV
Bjugn kommune		Plan utarbeidet av:	Saksbehandler Kjell Vingen
		Bjugn kommune	