



TEGNFORKLARING
PBL § 11 KOMMUNEPLANENS AREALDEL

- Nåværende BEBYGGELSE OG ANLEGG (PBL § 11-7, nr 1)**
- Boligbebyggelse
 - Fritidsbebyggelse
 - Offentlig eller privat tjenesteyting
- FRAMTIDIG**
- Boligbebyggelse
 - Fritidsbebyggelse
 - Offentlig eller privat tjenesteyting
 - Næringsvirksombebyggelse
 - Kombinert bebyggelse og anlegg
- SAMFERDSLESANLEGG OG TEKNISK INFRASTRUKTUR (PBL § 11-7, nr 2)**
- Havn
 - Hovedveg - På bakken
 - Samleveg - På bakken
 - Adkomstveg - På bakken
- GRØNNSTRUKTUR (PBL § 11-7, nr 3)**
- Friomsråde
- MILITÆRFORMÅL (PBL § 11-7, nr 4)**
- LNFR OMRÅDER (PBL § 11-7, nr 5)**
- LNFR for tiltak basert på gårdens ressursgrunnlag
 - LNFR for tiltak basert på gårdens ressursgrunnlag
- BRUK OG VERN AV SJØ OG VASSDRAG MED TILHØRENDE STRANDSONE (PBL § 11-7, nr 6)**
- Småbåthavn
 - Kombinerte formål i sjø og vassdrag med eller uten tilhørende strandsoner
- HENSYNSONER (PBL § 11-8)**
- SONER MED SÆRLIG ANGITTE HENSYN**
- Hensyn landskap
- BÅNDELEGGINGSONE**
- Båndelegging etter lov om kulturminner
- DETALJERINGSONE**
- Reguleringsplan skal fortsatt gjelde
- LINJESYMBOLER**
- Plan grense
 - Byggegrense
 - Grense for arealformål
- Målestokk 1:5000

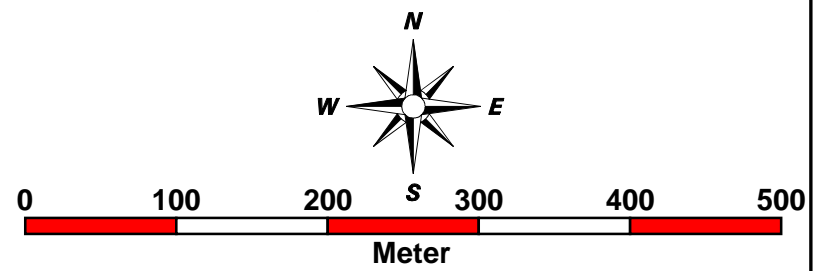

Revisjon	Dato	Saks nr.	Signatur
16271203 KOMMUNDELPLAN OKSVOLL 2013 - 2025 Saksbehandling i følge plan- og bygningsloven			Målestokk: 1:5 000 Forfatter: Bjugn kommune Dato: 29.04.2013
Rådmannens forslag	20.12.2012		KV
1. gangs behandling i kommunestyret	22.01.2013	13/1	KV
Offentlig ettersyn	24.01.13-08.03.13		KV
Kommunestyrets vedtak	29.04.2013	1320	KV
Bjugn kommune 		Plan utarbeidet av:	Saksbehandler Kjell Vingen
		Bjugn kommune	